


Podział Gminy Suchy Las na strefy reklamowe

Załącznik nr 1
do uchwały ...
Rady Gminy Suchy Las
z dnia...

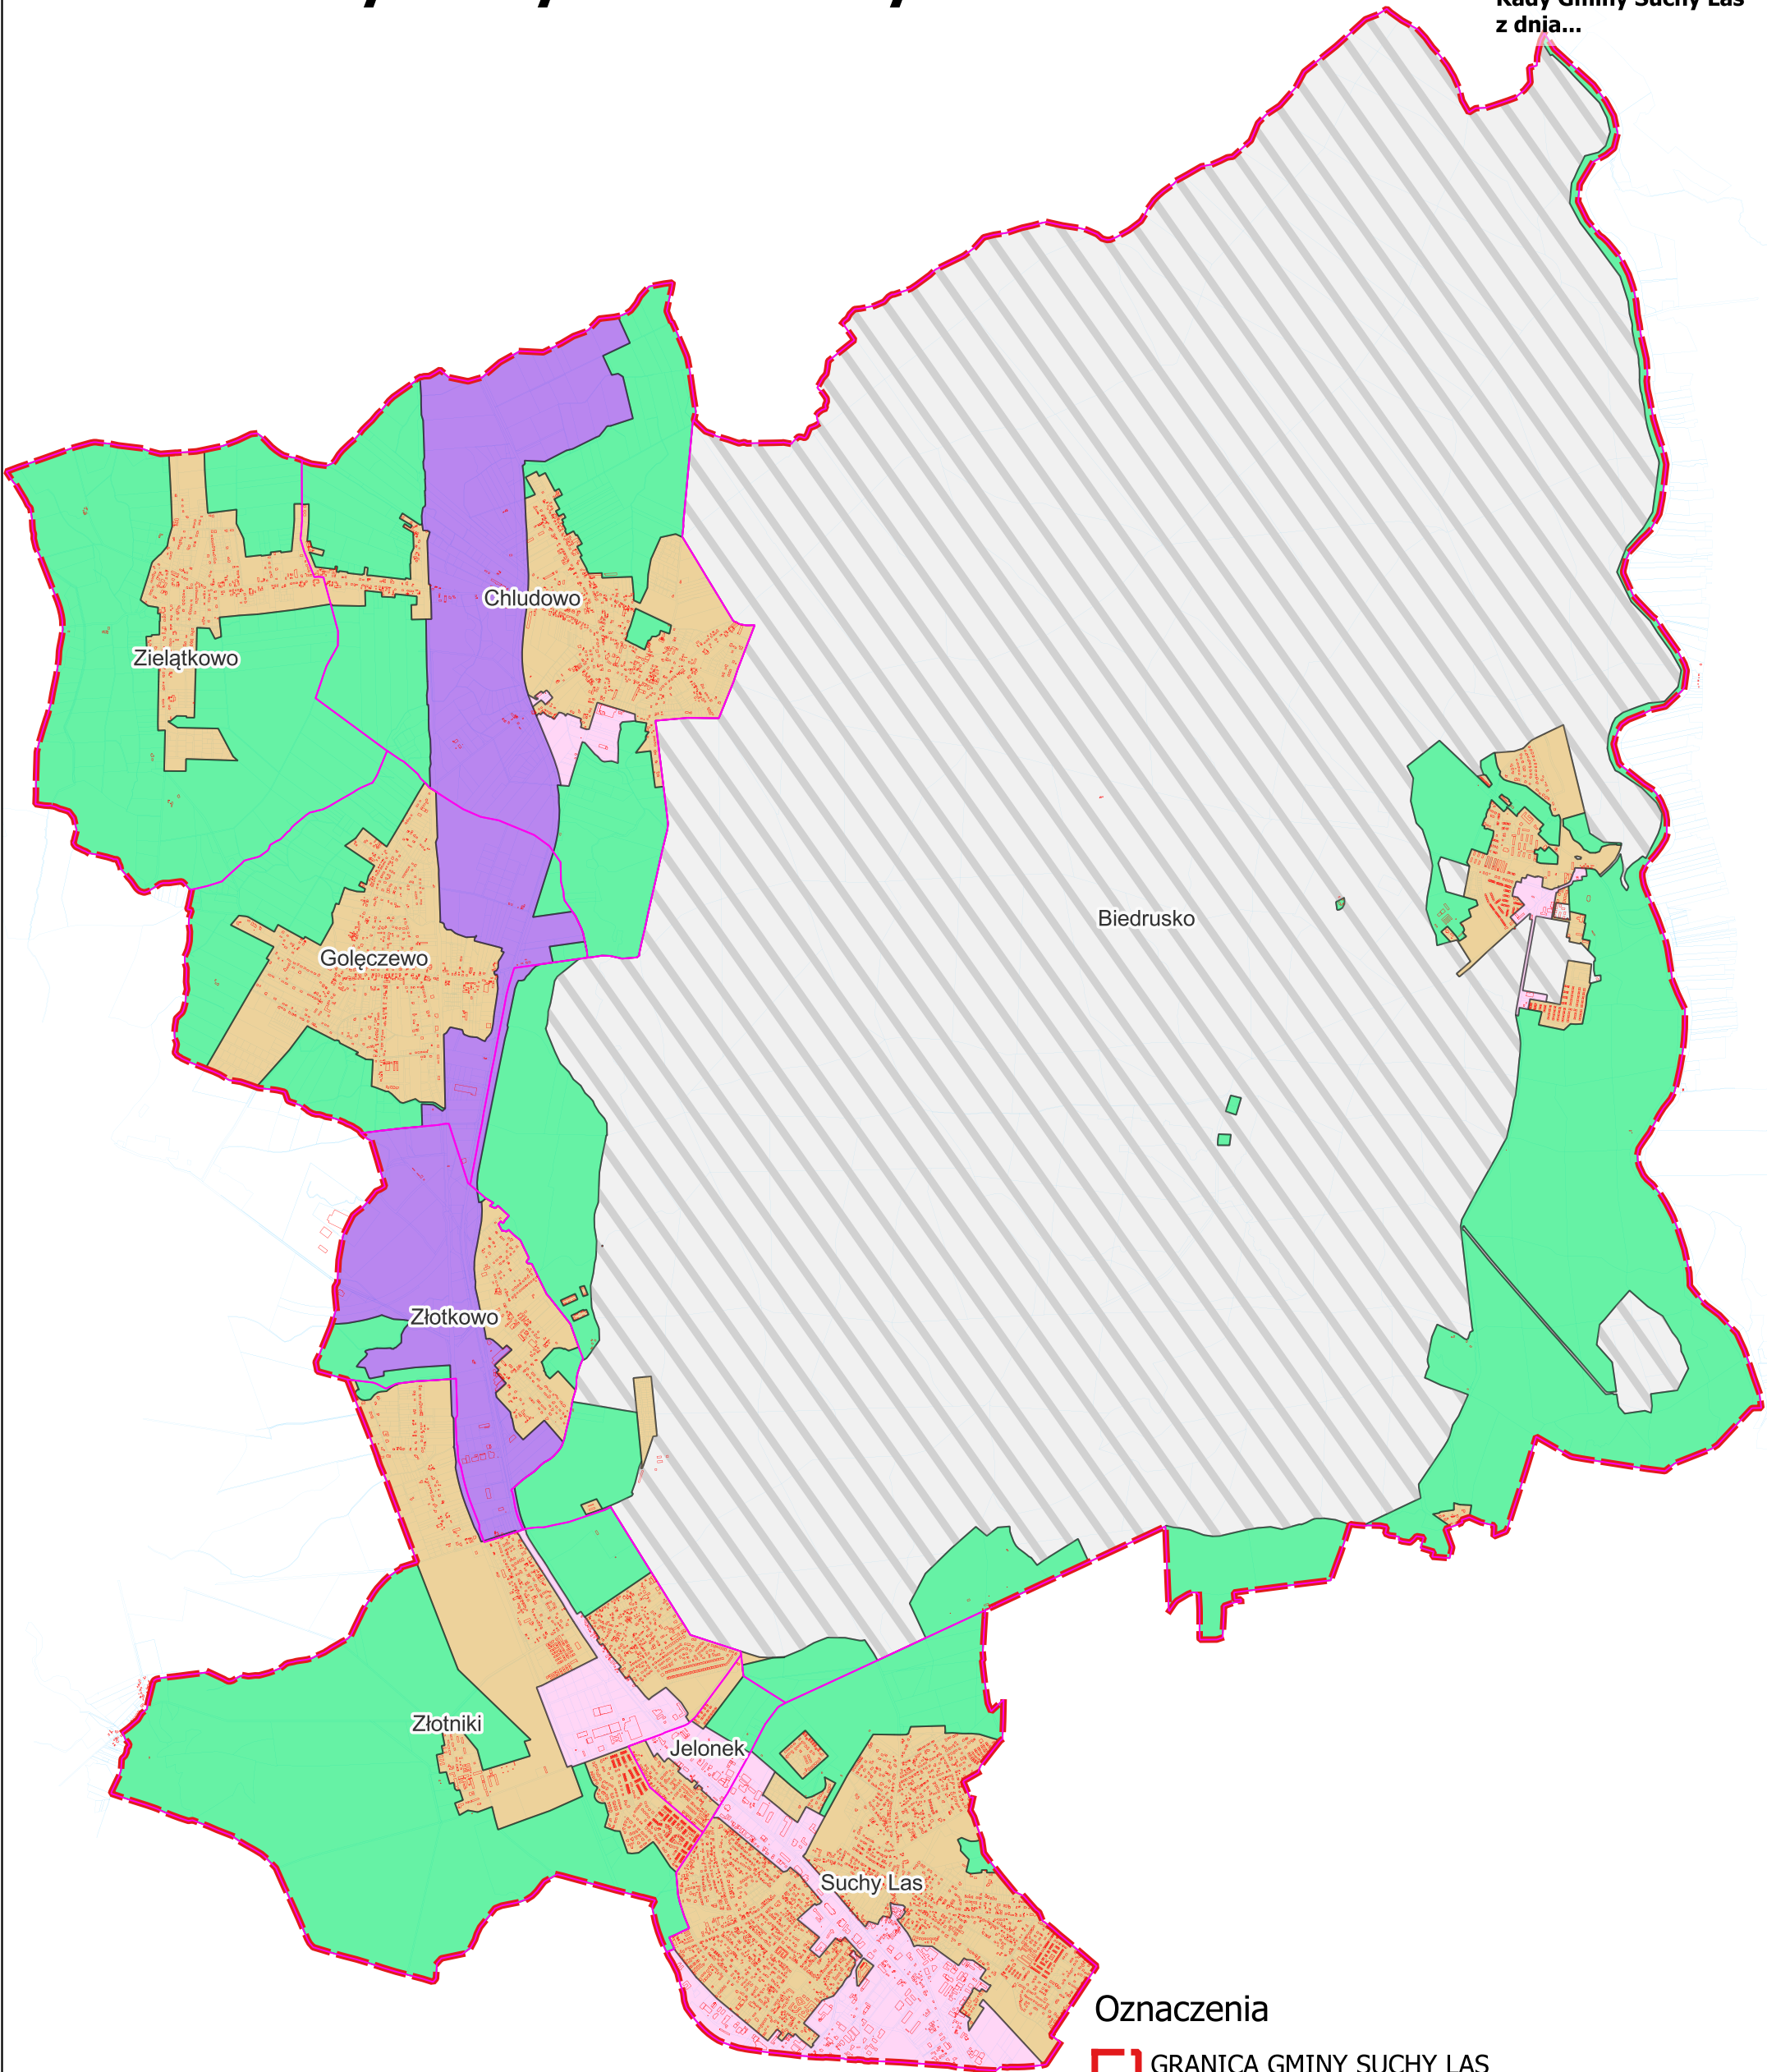


Oznaczenia

- GRANICA GMINY SUCHY LAS
- GRANICA OBRĘBÓW EWIDENCYJNYCH
- GRANICA DZIAŁEK EWIDENCYJNYCH
- GRANICA BUDYNKÓW
- TERENY ZAMKNIĘTE WOJSKOWE

STREFY REKLAMOWE

- STREFA A1 — usługowo-przemysłowa ekstensywna
- STREFA A2 — usługowo-przemysłowa intensywna
- STREFA B — mieszkaniowa
- STREFA C — otwarta z zielenią

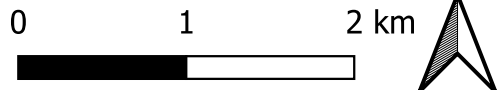

MAPA ZASADNICZA W UKŁADZIE 2000(6)
W POSTACI WEKTOROWEJ POZYSKANA ZE
STAROSTWA POWIATOWEGO W POZNANIU
LICENCJA NR GKG.GZW.4062.141.2026_3021_P
Z DNIA 02.09.2026 R.